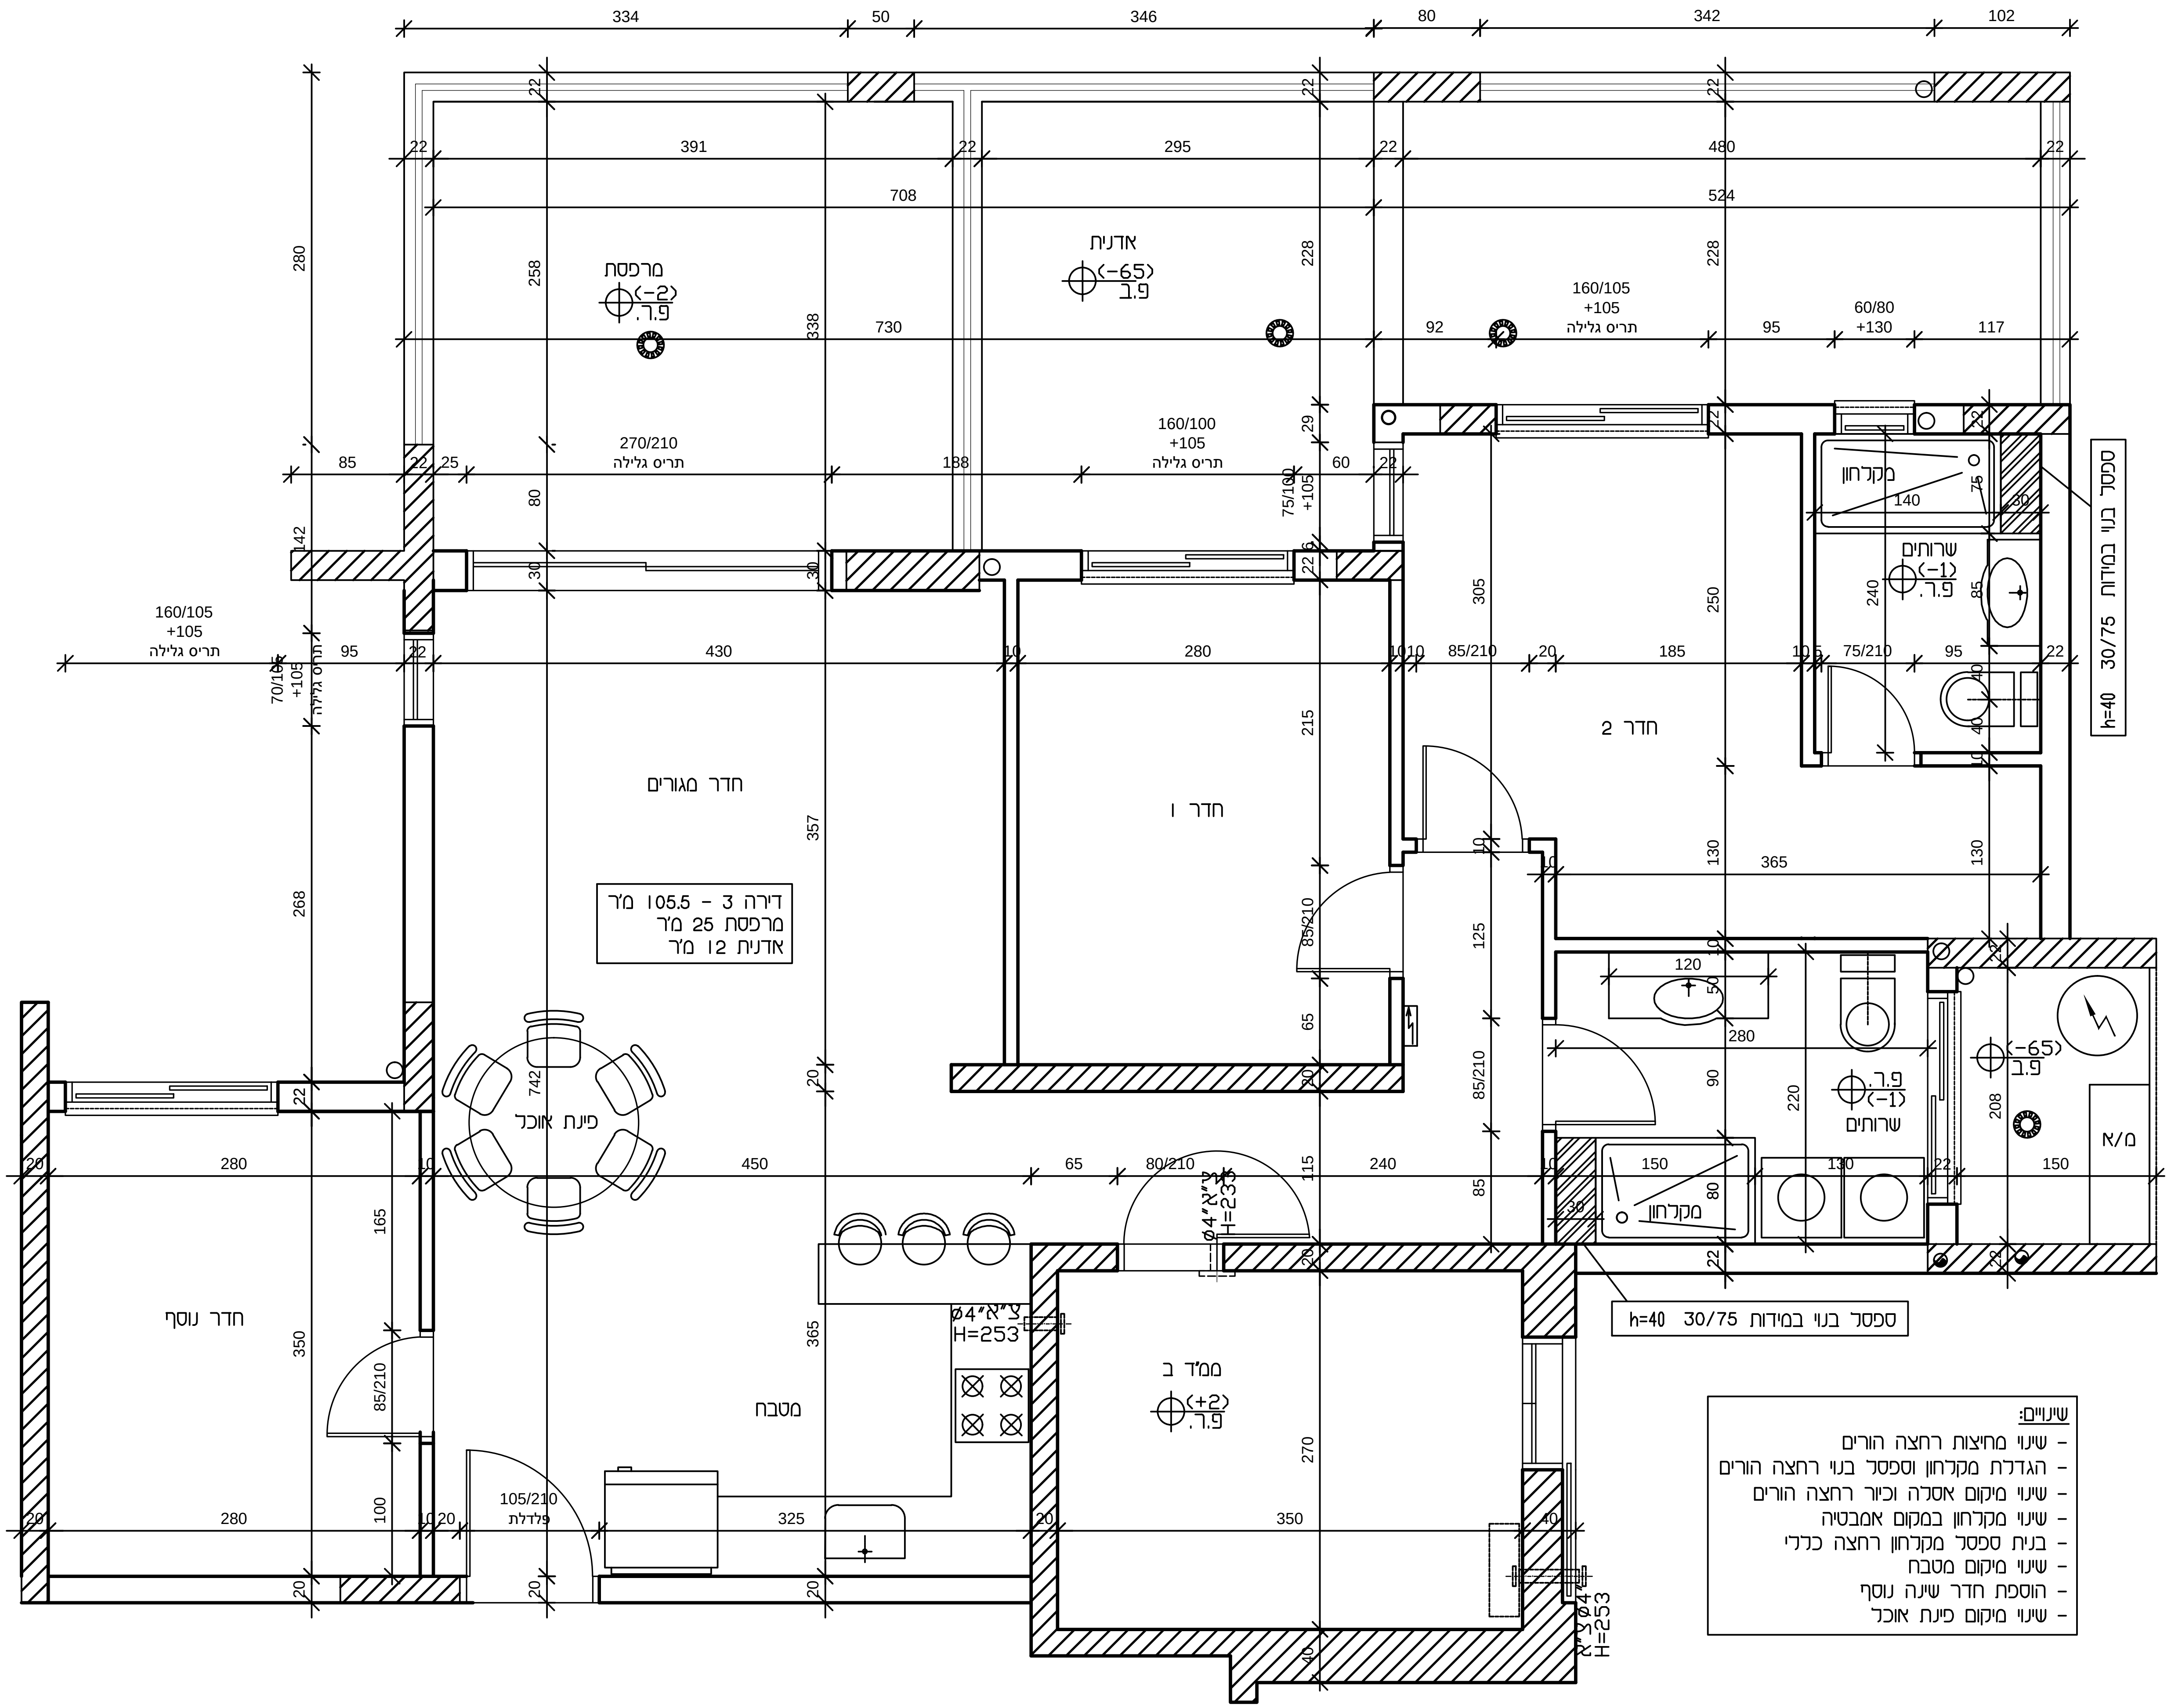

שינויים:
- שינוי מחיצות רחצה הורים
- הגדלת מקלחון וספסל בנוי רחצה הורים
- שינוי מיקום אסלה וכיור רחצה הורים
- שינוי מקלחון במקום אמבטיה
- בנית ספסל מקלחון רחצה כללי
- שינוי מיקום מטבח
- הוספת חדר שינה נוסף
- שינוי מיקום פינת אוכל

MEROM TZAFON
ARCHITECTURE INTERIOR DESIGN SUPERVISION

מרום צפון אדריכלות
054-2323838
meromtzafon@gmail.com

גדילן הנדסה
04-9929444
gdilan@014.net.il

המידות הינן מידות ברוטו לפני טיח וחיפוי
מידות מחייבות לפי תכנית מכר

שם הדייר:
לא מכורה
גדילן הנדסה

תאריך: 21/05/23
חתימה: ______
מהדורה: 1

לעיון ☐
לאישור ☐
לביצוע ☒

בנין: גולומב 11
קומה: 2
דירה: 3
קנ"מ: 1:50

תוכנית:
אדריכלות